
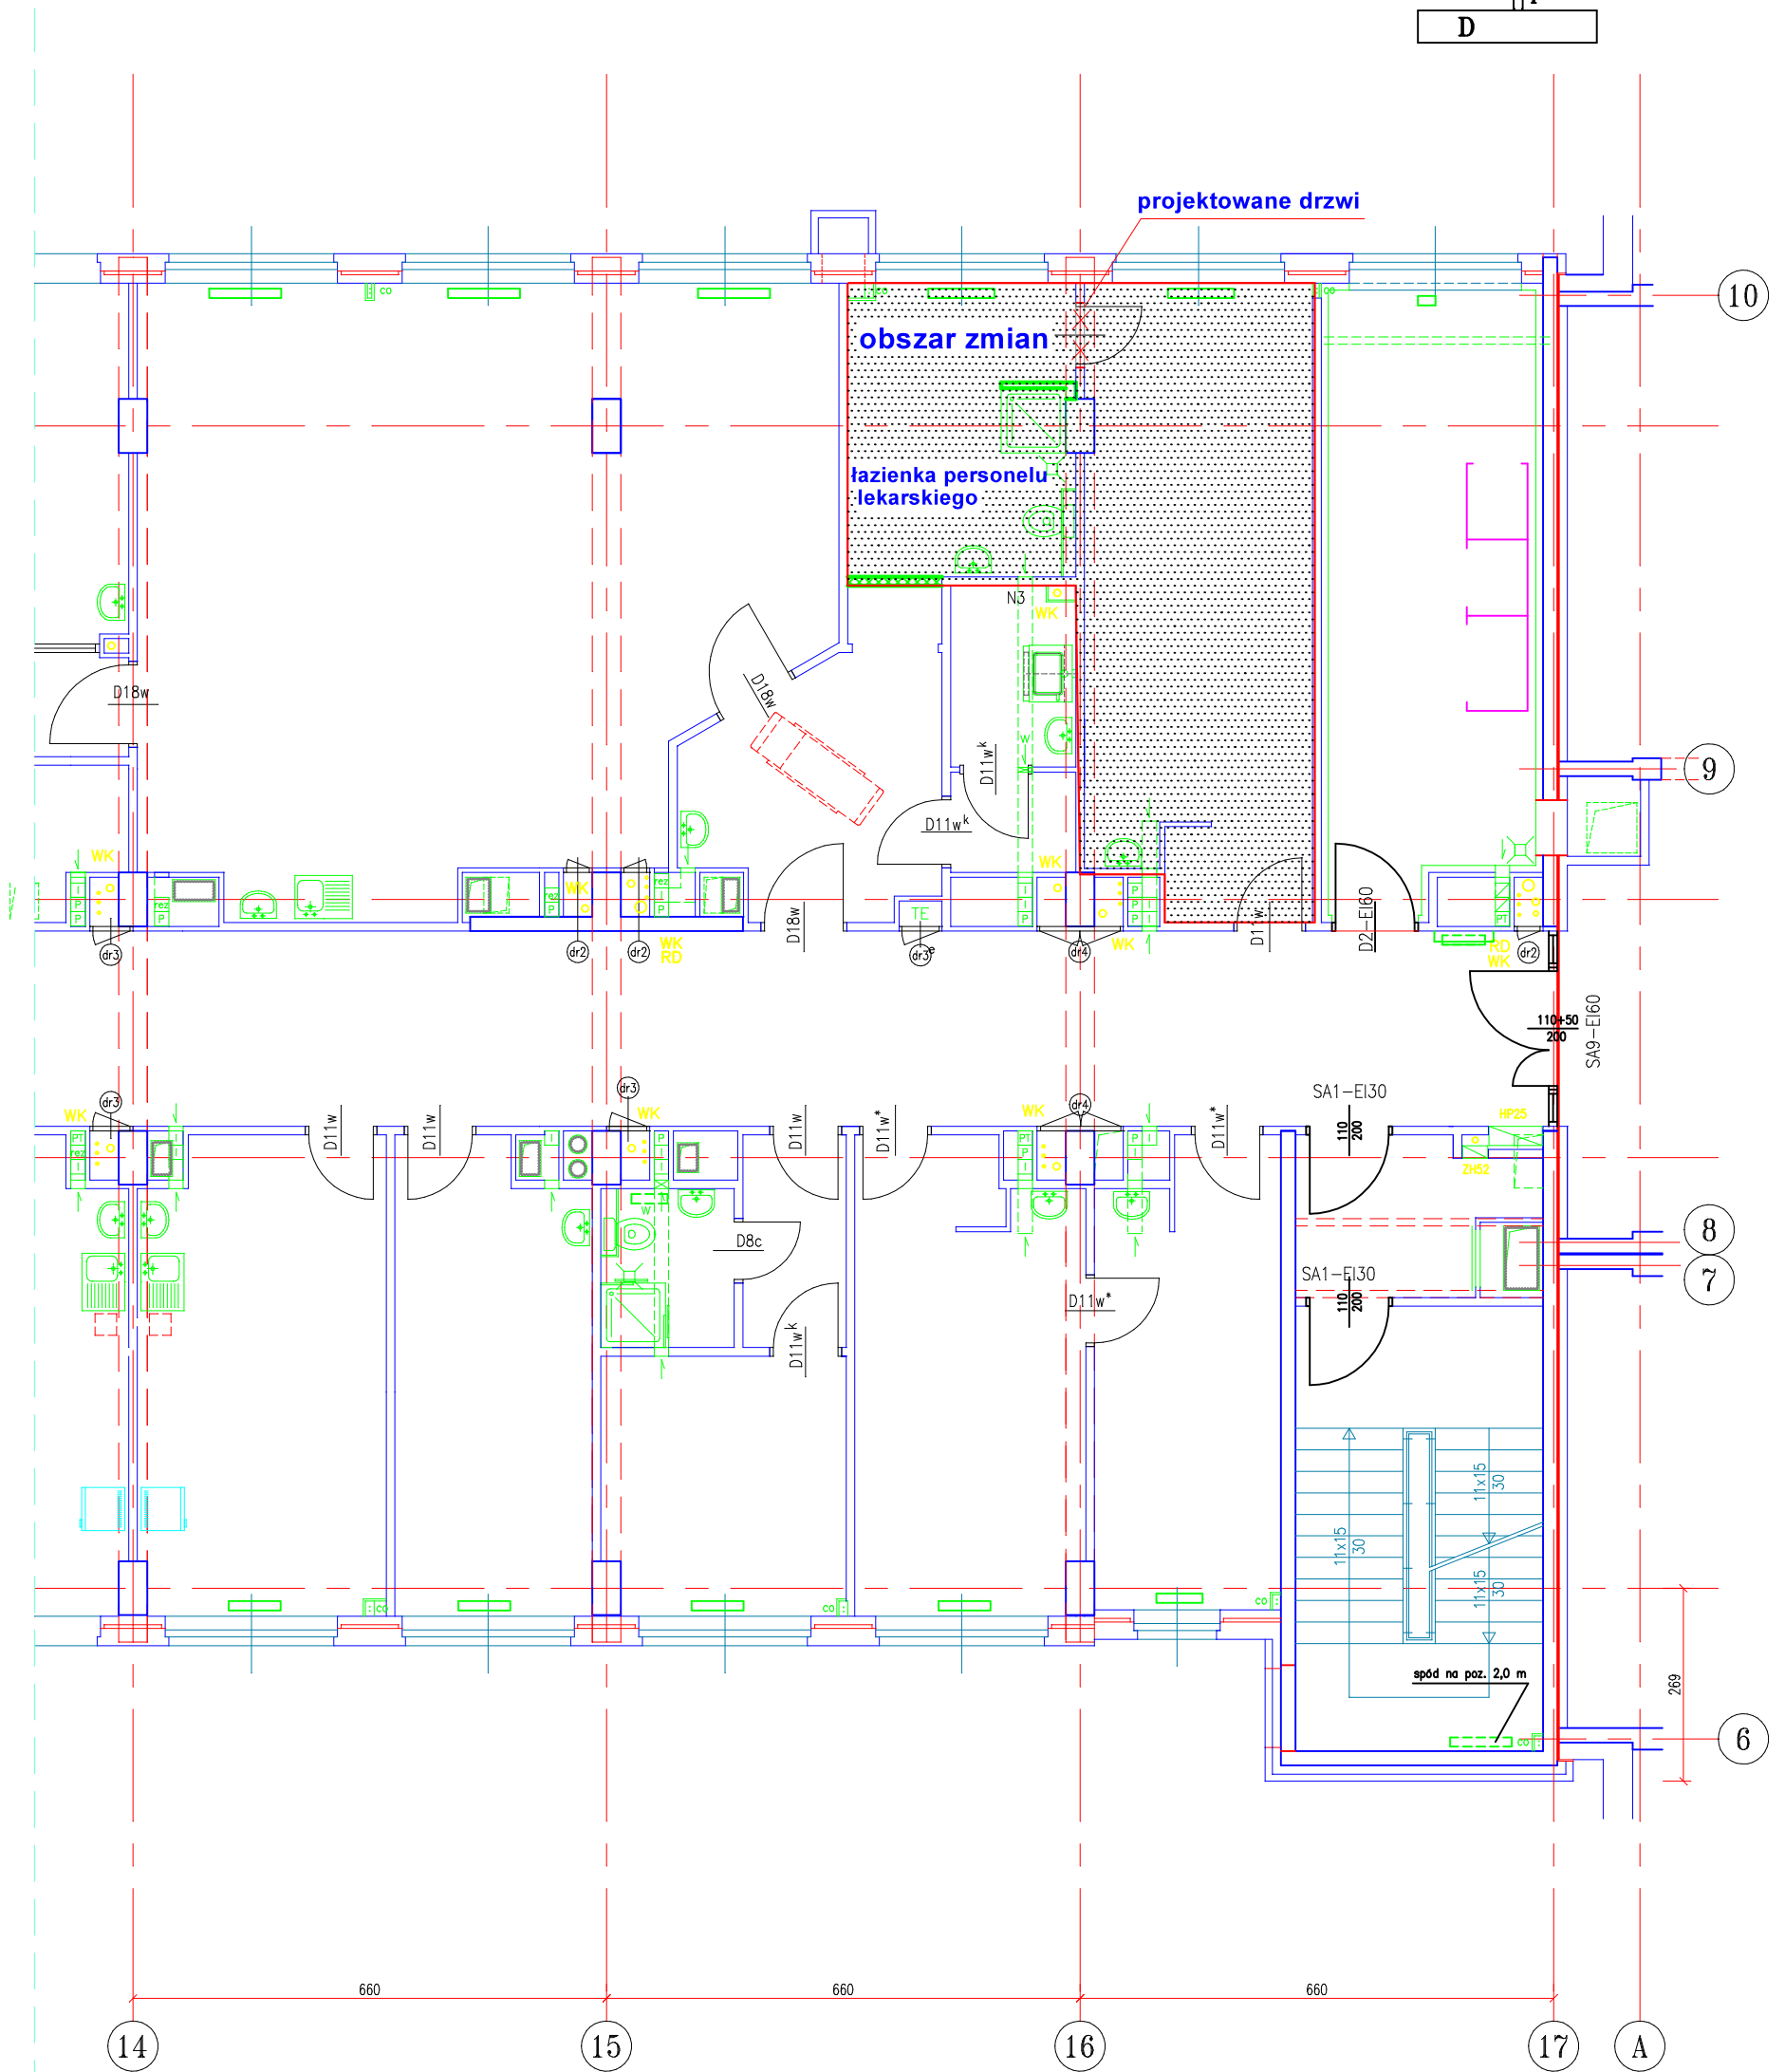


Zakres zmian - blok A (SOR)

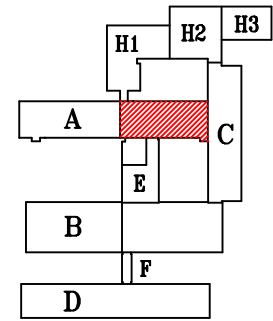

- Otwór drzwiowy do wykucia
- Projektowane ściany
- Otwór do zamurowania