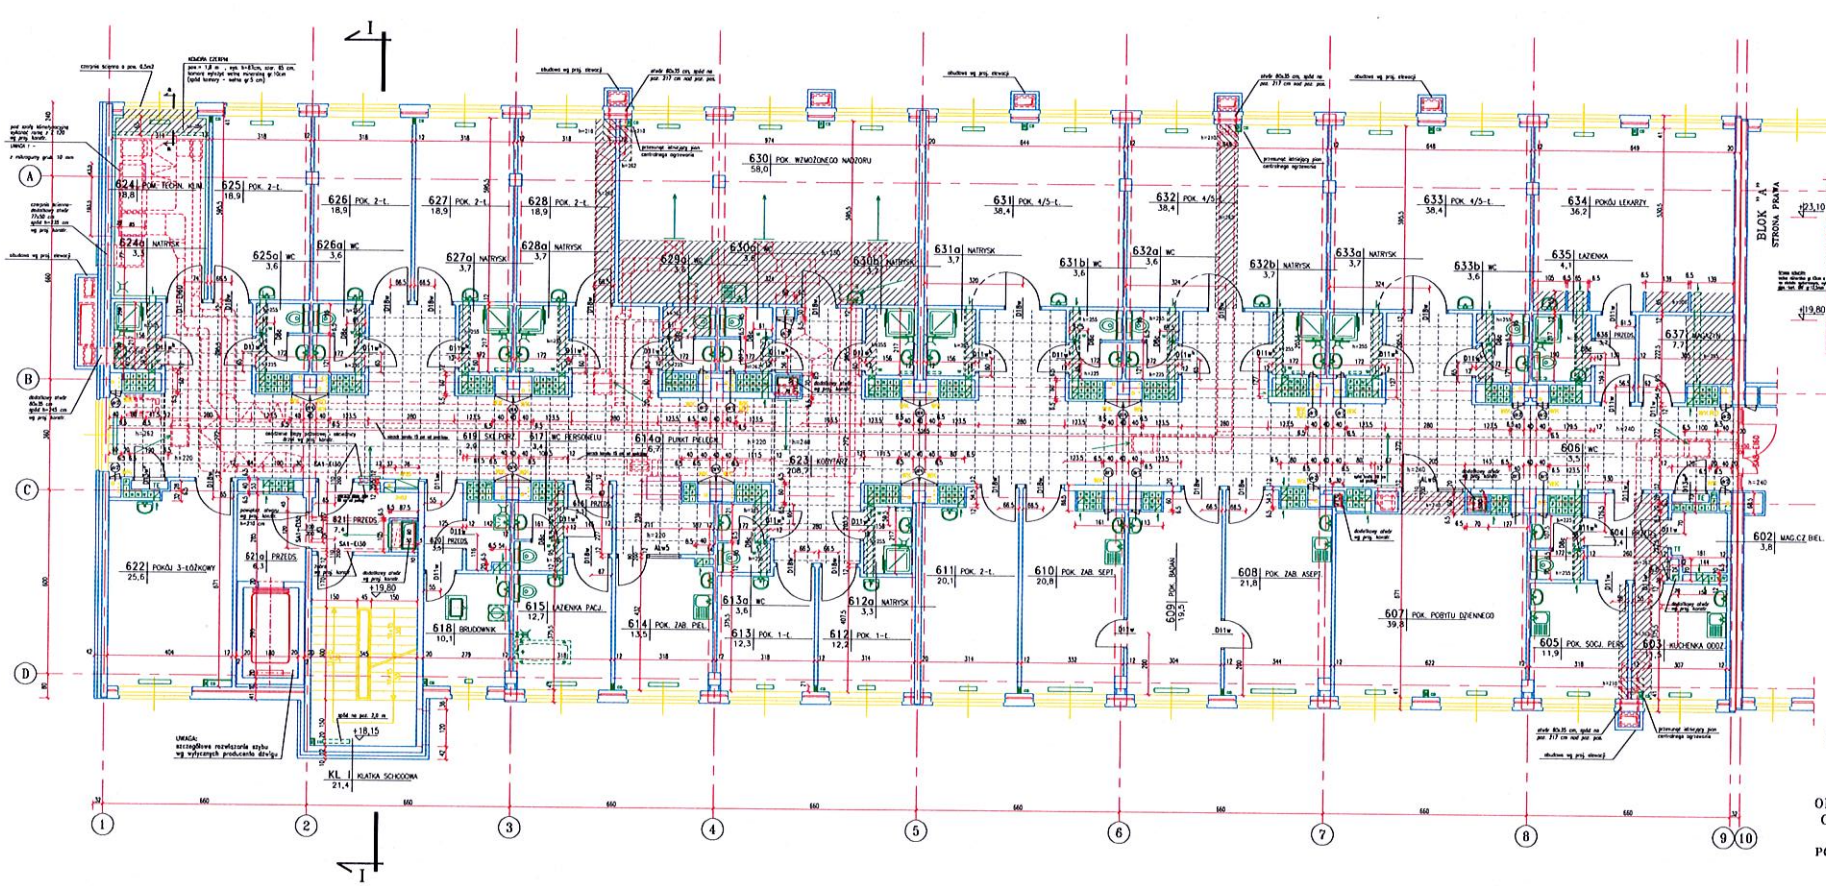

PRZEKRÓJ a–a, skala 1:50

UWAGI:

PRZEWODY WENTYLACJI MECHANICZNEJ WEWNĘTRZNE I ZEWNĘTRZNE OBLODNIĆ ELEMENTAMI EI90Z ZGODNIE Z PROJ. WEWN. WENT. MECH. POWIATO

PRZEWODY WENTYLACJI MECHANICZNEJ PROWADZONE PRZEZ STREFĘ POŻAROWĄ, KTÓREJ NIE OBSŁUGUJĄ, OBLODNIĆ ELEMENTAMI O KLASIE ODPORNOŚCI OGNIOWEJ EI30 (np. W SYSTEMIE PROMATECT 1-my Promat LUB W SYSTEMIE CONLIT 1-my PROMADUS) ORAZ PROWADZIĆ W SZACHTACH O ODPORNOŚCI OGNIOWEJ EI30 – TO ZNACZY OBLODNIANYCH ŚCIANAMI Z CEGŁY PEŁNEJ GR. 6,5 CM LUB Z CEGŁY DZIURAWEJ GR. 12 CM MURowANYMI NA PEŁNE SPOINY LUB WYDZIELONYCH PŁYTAMI O ODP. OGN. EI30 np. W SYSTEMIE PROMATECT 1-my Promat

PRZY SZACHTACH w/s PRZEWODY OBLODNIĆ ELEMENTAMI O KLASIE ODPORNOŚCI OGNIOWEJ EI60

WSZYSTKIE POMIESZCZENIA WYKONAĆ PO MONTAŻU KANAŁÓW WENTYLACJI MECHANICZNEJ, ULOŻENIU WSZYSTKICH INSTALACJI I SPRAWDZENIU ICH SZCZELNOŚCI

JEDNA ZE ŚCIAN OBŁODNYCH SZACHTÓW WYKONAĆ Z M.

POZIOMY INSTALACJI O WIELKICH PRZEKROJACH WYKONYWAĆ PODZTYNKOWO, POZOSTAŁE OBŁODNIĆ, PIONY C.O. OBŁODNIĆ PŁYTAMI GIPS-KARTONOWYMI NA STELAŻU SYSTEMOWYM

W POMIESZCZENIACH Z WPUSTAMI PODŁOGOWYMI WYKONAĆ PODŁOGI Z OŁEK SPADAMI DO WPUSTÓW

W POMIESZCZENIACH MOKRYCH WYKONAĆ OZŁACIE HODOSZCZELNĄ POD PŁYTKAMI CERAMICZNYMI NA PODŁOGACH I ŚCIANACH

NA ŚCIANACH BETONOWYCH WYKONAĆ NARZUT Z RZADKIEJ MIESZANKI ZAPRAWY CEMENTOWEJ PRZED WYPEŁNIENIEM ŚCIAN

ELEMENTY TYPU – ODBOJNICE, OPASKI DRZWIOWE, OSŁONY GRZEJNIKÓW, PARAPETY PROJ. WNĘTRZ

ROBOTY BUDOWLANO-MONTAŻOWE WYKONAĆ ZGODNIE Z WARUNKAMI TECHNICZNYMI WYKONANIA I ODBIORU ROBÓT

ODDZIAŁ INTERNISTYCZNO-GASTROENTEROLOGICZNY
56 ŁÓŻEK
PODODDZIAŁ – 27(30)+4 ŁÓŻKA
BLOK "A" – STRONA LEWA
RZUT POZIOMU +19,80

amco SP.Z O.O.
PRACOWNIA PROJEKTOWO-BADAWCZA
JULITA DARSKA, ANDRZEJ DARSKI ARCHITEKCI
03-928 WARSZAWA ul. Czerniakowska 7 tel. 8160842

PROJEKT BUD. + WYK.
PROJEKT ARCHITEKTONICZNY

OBIEKT: SZPITAL SPECJALISTYCZNY im.dra J.PSARSKIEGO W OSTROŁĘCE – BLOK "A", STRONA LEWA

TREŚĆ RYSUNKU: RZUT POZ. +19,80–STAN WYKOŃCZENIOWY

PROJEKTANT: mgr inż. arch. J.DARSKA
mgr inż. arch. G.ZYCHOWICZ

SPRAWDZIŁ/ACY: mgr inż. arch. A.DARSKI

DATA: 08.2003 | SKALA: 1:50 | NR ARCH.: 7L

ZAŁĄCZNIK NR 1