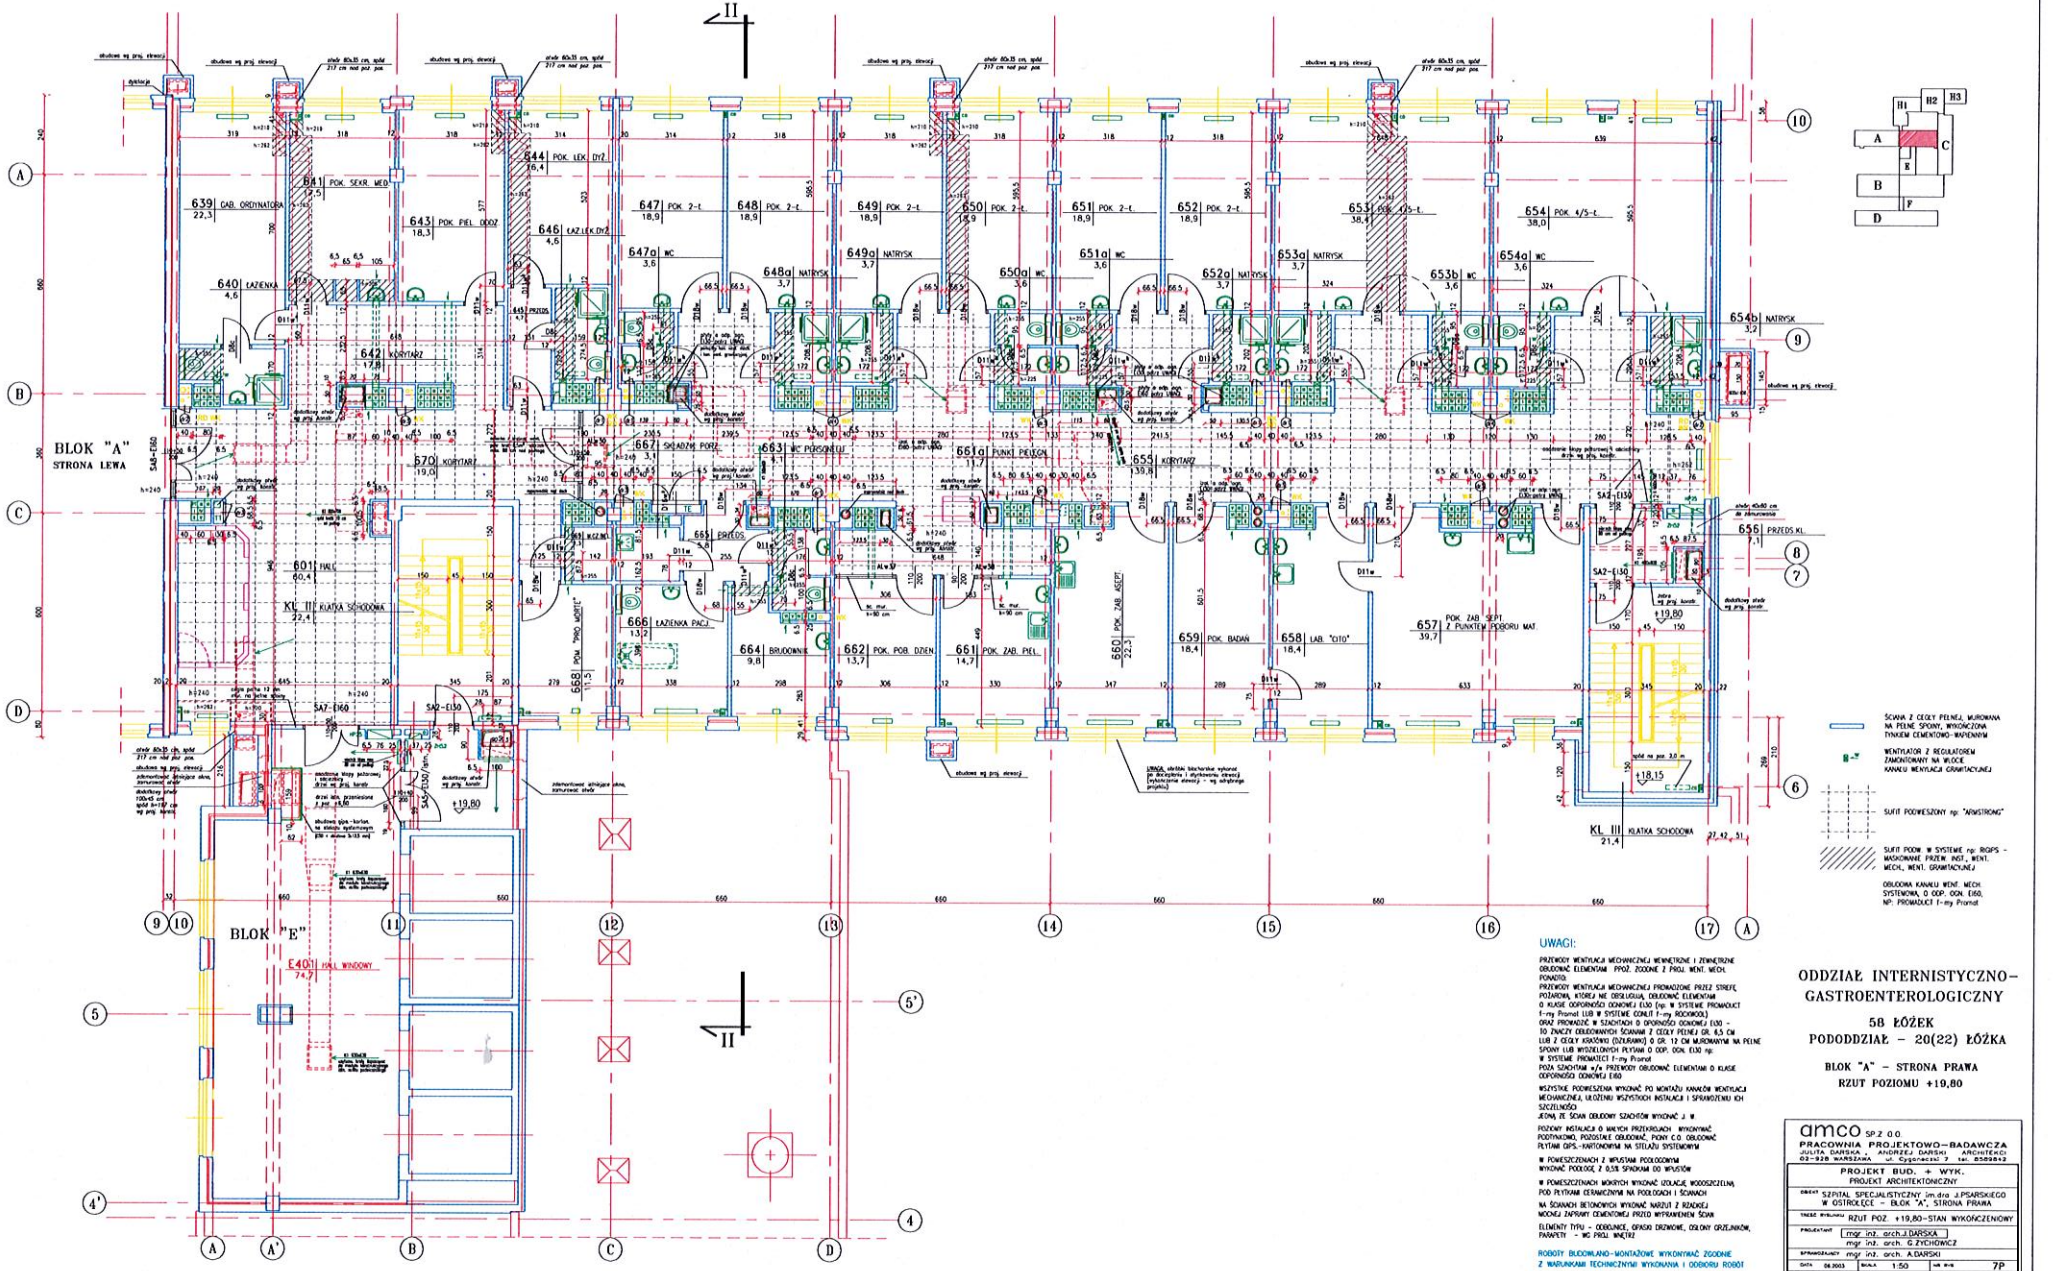
BLOK "A"
STRONA LEWA
BLOK "E"
KL III KLATKA SCHODOWA 22,4
KL III KLATKA SCHODOWA 21,4
639 GAB. ORDYNATORA 22,3
640 ŁAZIENKA 4,6
641 POK. SEKR. MED 12,5
642 KORYTARZ 17,8
643 POK. PIEL. DOZ 18,3
644 POK. LEK. DYŻ 16,4
646 ŁAZ. LEK. DYŻ 4,6
647 POK. 2-ł. 18,9
647a WC 3,6
648 POK. 2-ł. 18,9
648a NATRYSK 3,7
649 POK. 2-ł. 18,9
649a NATRYSK 3,7
650 POK. 2-ł. 18,9
650a WC 3,6
651 POK. 2-ł. 18,9
651a WC 3,6
652 POK. 2-ł. 18,9
652a NATRYSK 3,7
653 POK. 4/5-ł. 38,0
653a NATRYSK 3,7
653b WC 3,6
654 POK. 4/5-ł. 38,0
654a WC 3,6
654b NATRYSK 3,2
655 PRZEDS. KL. 7,1
655 KORYTARZ 33,8
657 POK. ZAB. SPIT. Z PUNKTEM POBORU MAT. 39,7
658 LAB. "CITO" 18,4
659 POK. BADAN 18,4
660 POK. ZAB. ASYST. 22,0
661 POK. ZAB. PIEL. 14,7
661a PUNKT PIELĘG. 11,7
662 POK. POB. DZIEN 13,7
663 WC PERSONELU 1,8
664 BRUDOWNIA 9,8
665 PRZEDS. 5,8
666 ŁAZIENKA PACJ. 13,2
667 SKŁADNIK PORZ. 3,1
668 POM. PRACY MOPÓW 11,5
570 KORYTARZ 19,0
601 HALL 60,4
E401 HALL WINDOWY 74,7
+19,80
+18,15
UWAGI:
PRZEWODY WENTYLACJI MECHANICZNEJ WEWNĘTRZNE I ZEWNĘTRZNE OBUDOWAĆ ELEMENTAMI PPOŻ. ZGODNE Z PROJ. WENT. MECH. PONADTO:
PRZEWODY WENTYLACJI MECHANICZNEJ PROWADZONE PRZEZ STREFĘ POŻAROWĄ, KTÓREJ NIE OBSŁUGUJĄ, OBUDOWAĆ ELEMENTAMI O KLASIE ODPORNOŚCI OGNIOWEJ EI30 (np. W SYSTEMIE PROMATECT f-my Promat LUB W SYSTEMIE CONLIT f-my ROCKWOOL)
ORAZ PROWADZIĆ W SZACHTACH O ODPORNOŚCI OGNIOWEJ EI30 - 10 ŻWIĄZY OBUDOWANYCH ŚCIANAMI Z CEGŁY PEŁNEJ GR. 6,5 CM LUB Z CEGŁY KRATÓWKI (DZIURAWKI) O GR. 12 CM MUROWANYM NA PEŁNE SPOINY LUB WYSZELONYCH PŁYTAMI O ODP. OGN. EI30 np.
W SYSTEMIE PROMATECT f-my Promat
POZA SZACHTAMI */= PRZEWODY OBUDOWAĆ ELEMENTAMI O KLASIE ODPORNOŚCI OGNIOWEJ EI60
WSZYSTKIE PODWIESZENIA WYKONAĆ PO MONTAŻU KANAŁÓW WENTYLACJI MECHANICZNEJ, UŁOŻENIU WSZYSTKICH INSTALACJI I SPRAWDZENIU ICH SZCZELNOŚCI
JEDNAK PRZED ŚCIANĄ OBUDOWY SZACHTÓW WYKONAĆ J. W.
POZOSTAŁE INSTALACJE O MNIEJSZYCH PRZEKROJACH WYKONYWAĆ PODYNKOWO, POZOSTAŁE OBUDOWAĆ, PIONY C.O. OBUDOWAĆ PŁYTAMI GIPS.-KARTONOWYMI NA STELAŻU SYSTEMOWYM
W POMIESZCZENIACH Z WPUSTAMI PODŁOGOWYMI WYKONAĆ PODŁOGI Z 0,5% SPADKIEM DO WPUSTÓW
W POMIESZCZENIACH MOKRYCH WYKONAĆ IZOLACJĘ WODOSZCZELNĄ POD PŁYTKAMI CERAMICZNYMI NA PODŁOGACH I ŚCIANACH
NA ŚCIANACH BETONOWYCH WYKONAĆ NARZUT Z RZADKIEJ MOCNEJ ZAPRAWY CEMENTOWEJ PRZED WYKONANIEM ŚCIAN
ELEMENTY TYPU - OBUDOWA, GIPSKO DRZWIOWE, OSŁONY GRZEJNIKÓW, PARAPETY - WG PROJ. WNĘTRZ
ROBOTY BUDOWLANO-MONTAŻOWE WYKONYWAĆ ZGODNE Z WARUNKAMI TECHNICZNYMI WYKONANIA I ODBIORU ROBÓT
ŚCIANA Z CEGŁY PEŁNEJ, MUROWANA NA PEŁNE SPOINY, WYKOŃCZONA TYNKIEM CEMENTOWO-WAPIENNYM
WENTYLATOR Z REGULATOREM ZAMONTOWANY NA WŁOCIE KANAŁU WENTYLACJI GRAWITACYJNEJ
SUFIT PODWIESZONY np. "ARMSTRONG"
SUFIT PODW. W SYSTEMIE np. RIGIPS - MASKOWANIE PRZEW. INST., WENT. MECH., WENT. GRAWITACYJNEJ
OBUDOWA KANAŁU WENT. MECH. SYSTEMOWA, O ODP. OGN. EI60, NP. PROMADUCT f-my Promat
ODDZIAŁ INTERNISTYCZNO-GASTROENTEROLOGICZNY
58 ŁÓŻEK
POPODDZIAŁ - 20(22) ŁÓŻKA
BLOK "A" - STRONA PRAWA
RZUT POZIOMU +19,80
amco SP.Z O.O
PRACOWNIA PROJEKTOWO-BADAWCZA
JULITA DARSKA, ANDRZEJ DARSKI ARCHITEKCI
02-928 WARSZAWA ul. Cyganeczki 7 tel. 8508642
PROJEKT BUD. + WYK.
PROJEKT ARCHITEKTONICZNY
OBIEKT: SZPITAL SPECJALISTYCZNY im.dra J.PSARSKIEGO W OSTROŁĘCE - BLOK "A", STRONA PRAWA
TREŚĆ RYSUNKU: RZUT POZ. +19,80-STAN WYKOŃCZENIOWY
PROJEKTANT: mgr inż. arch. J.DARSKA
mgr inż. arch. G.ZYCHOWICZ
SPRAWDZAJĄCY: mgr inż. arch. A.DARSKI
DATA: 06.2003 SKALA: 1:50 NR RYS: 7P
ZAŁĄCZNIK NR 2