BLOK ''A''

POZIOM 9,90

ZAKRES OPRACOWANIA

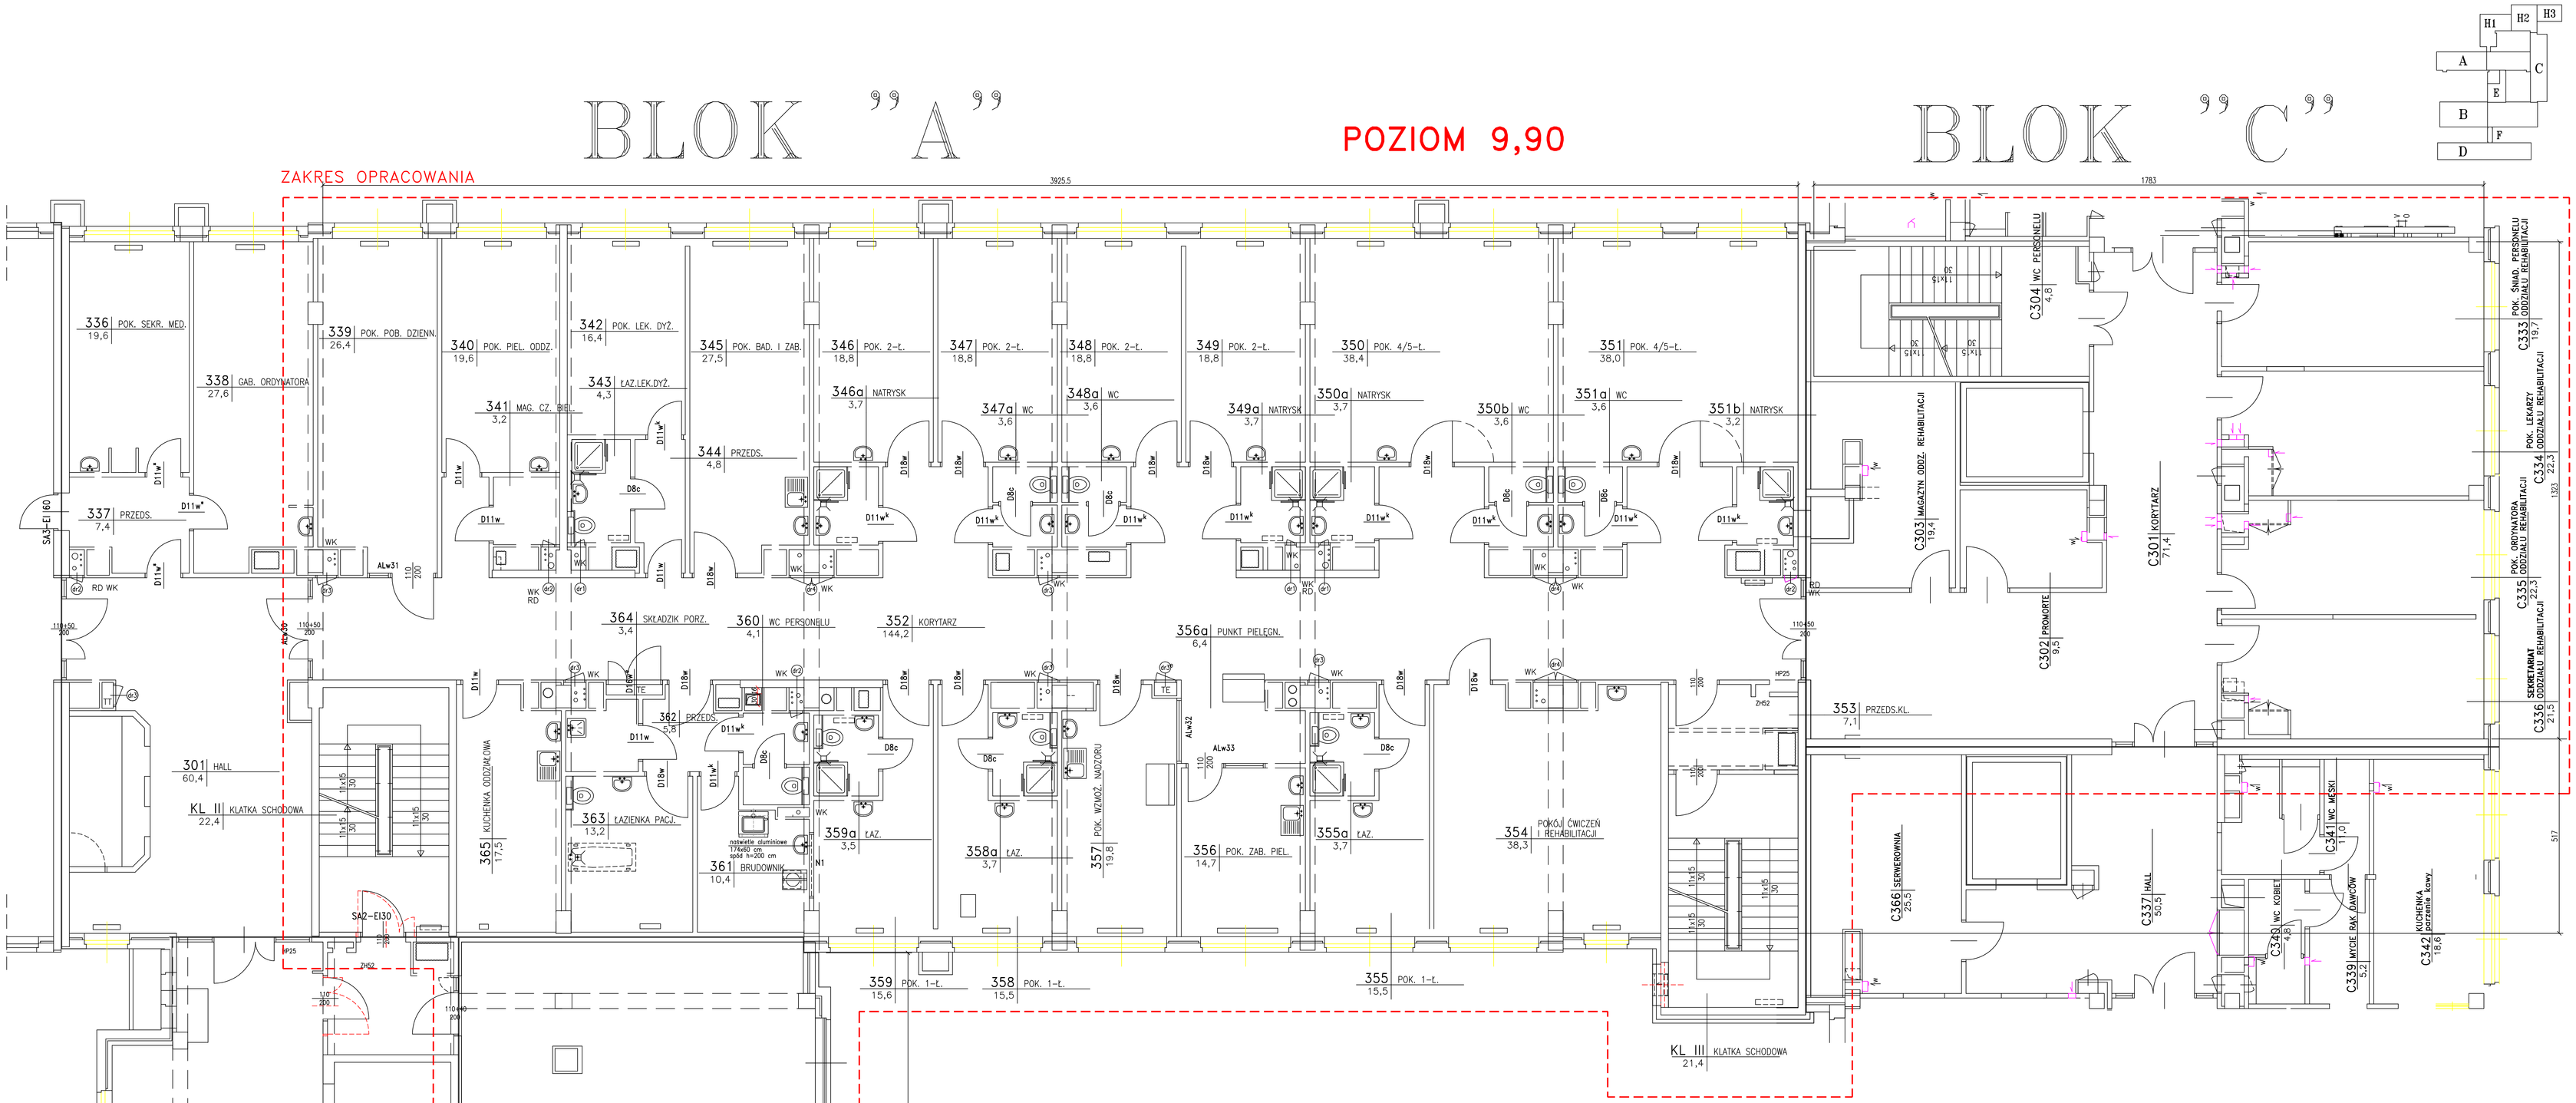

BLOK ''E''

ZAKRES OPRACOWANIA

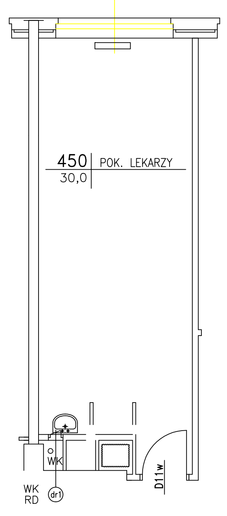

POZIOM 13,20

BLOK ''A''

Piętro wyżej do wykorzystania
Nad pomieszczeniem 342