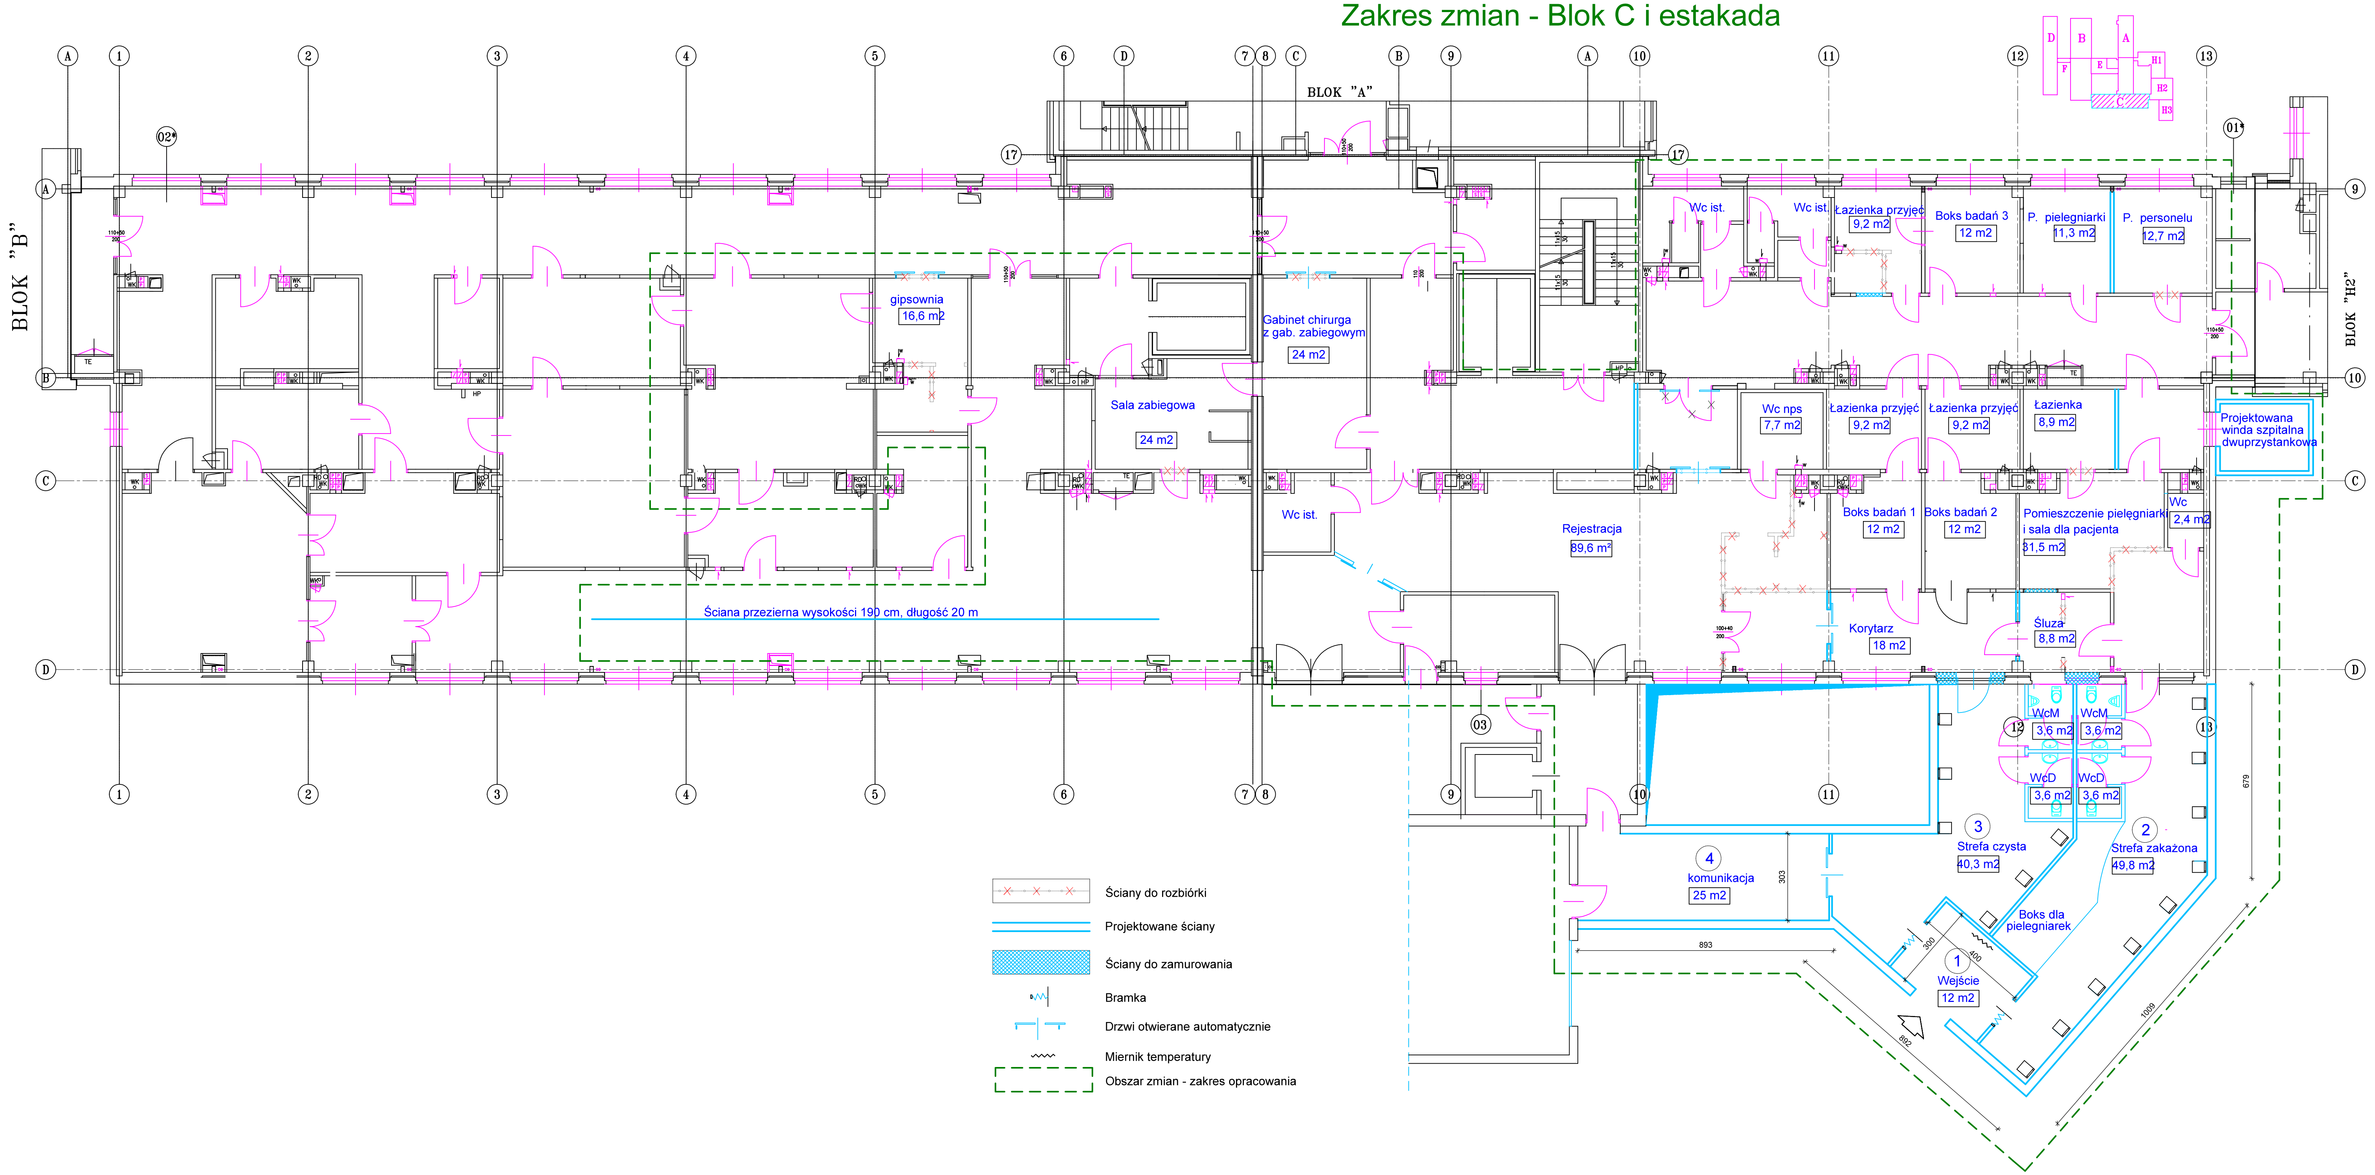Zakres zmian - Blok C i estakada