


## Obszar zmian - Blok A - II piętro (strona prawa), oddział ginekologia i położnictwo

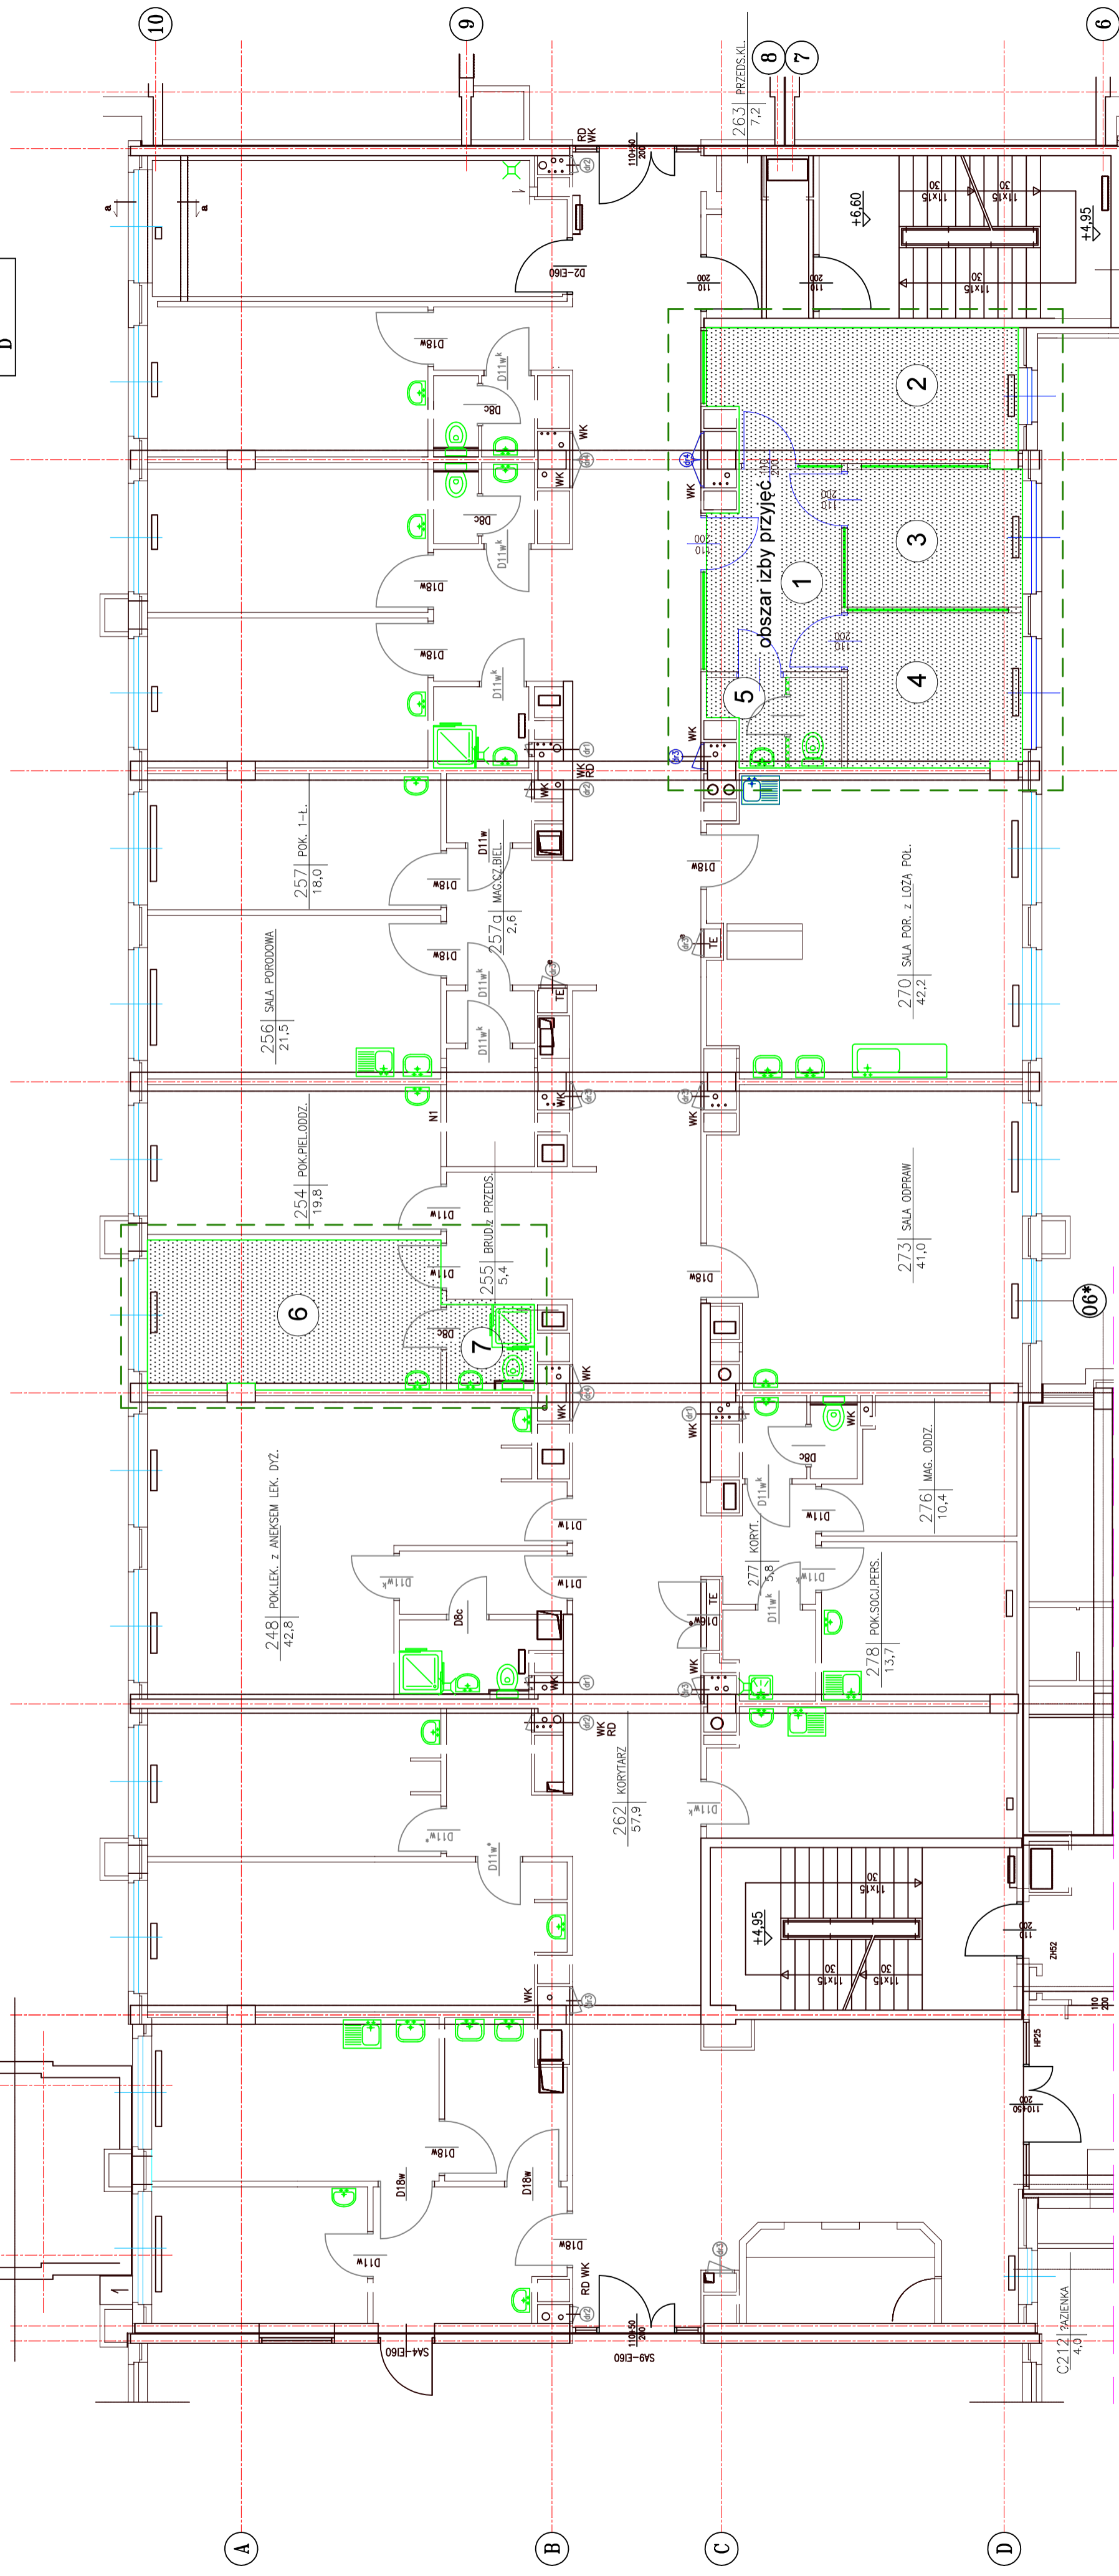

**PROGNOZOWANY BILANS POWIERZCHNI PO PRZEBUDOWIE**

Nr. pom.	Nazwa pomieszczenia	rodzaj posadzki	pow. użytkowa
1	Poczekalnia	tarket	11,6 m <sup>2</sup>
2	Gabinet lekarski	tarket	18 m <sup>2</sup>
3	Punkt pobrań	tarket	10,9 m <sup>2</sup>
4	Gabinet KTG	tarket	12 m <sup>2</sup>
5	Wc	gres	4,7 m <sup>2</sup>
6	Gabinet lekarski	tarket	19,7 m <sup>2</sup>
7	Łazienka	gres	3,7 m <sup>2</sup>
Powierzchnia łączna:			80,6 m <sup>2</sup>

- Pomieszczenia do adaptacji na potrzeby ginekologiczno-położniczej izby przyjęć
- Projektowana ściana
- Ściany przeszklone należy okleić folią nieprzezroczystą
- Obszar zmian