


## Obszar zmian - Blok C - II piętro, oddział ginekologia i położnictwo

## BLOK "A"

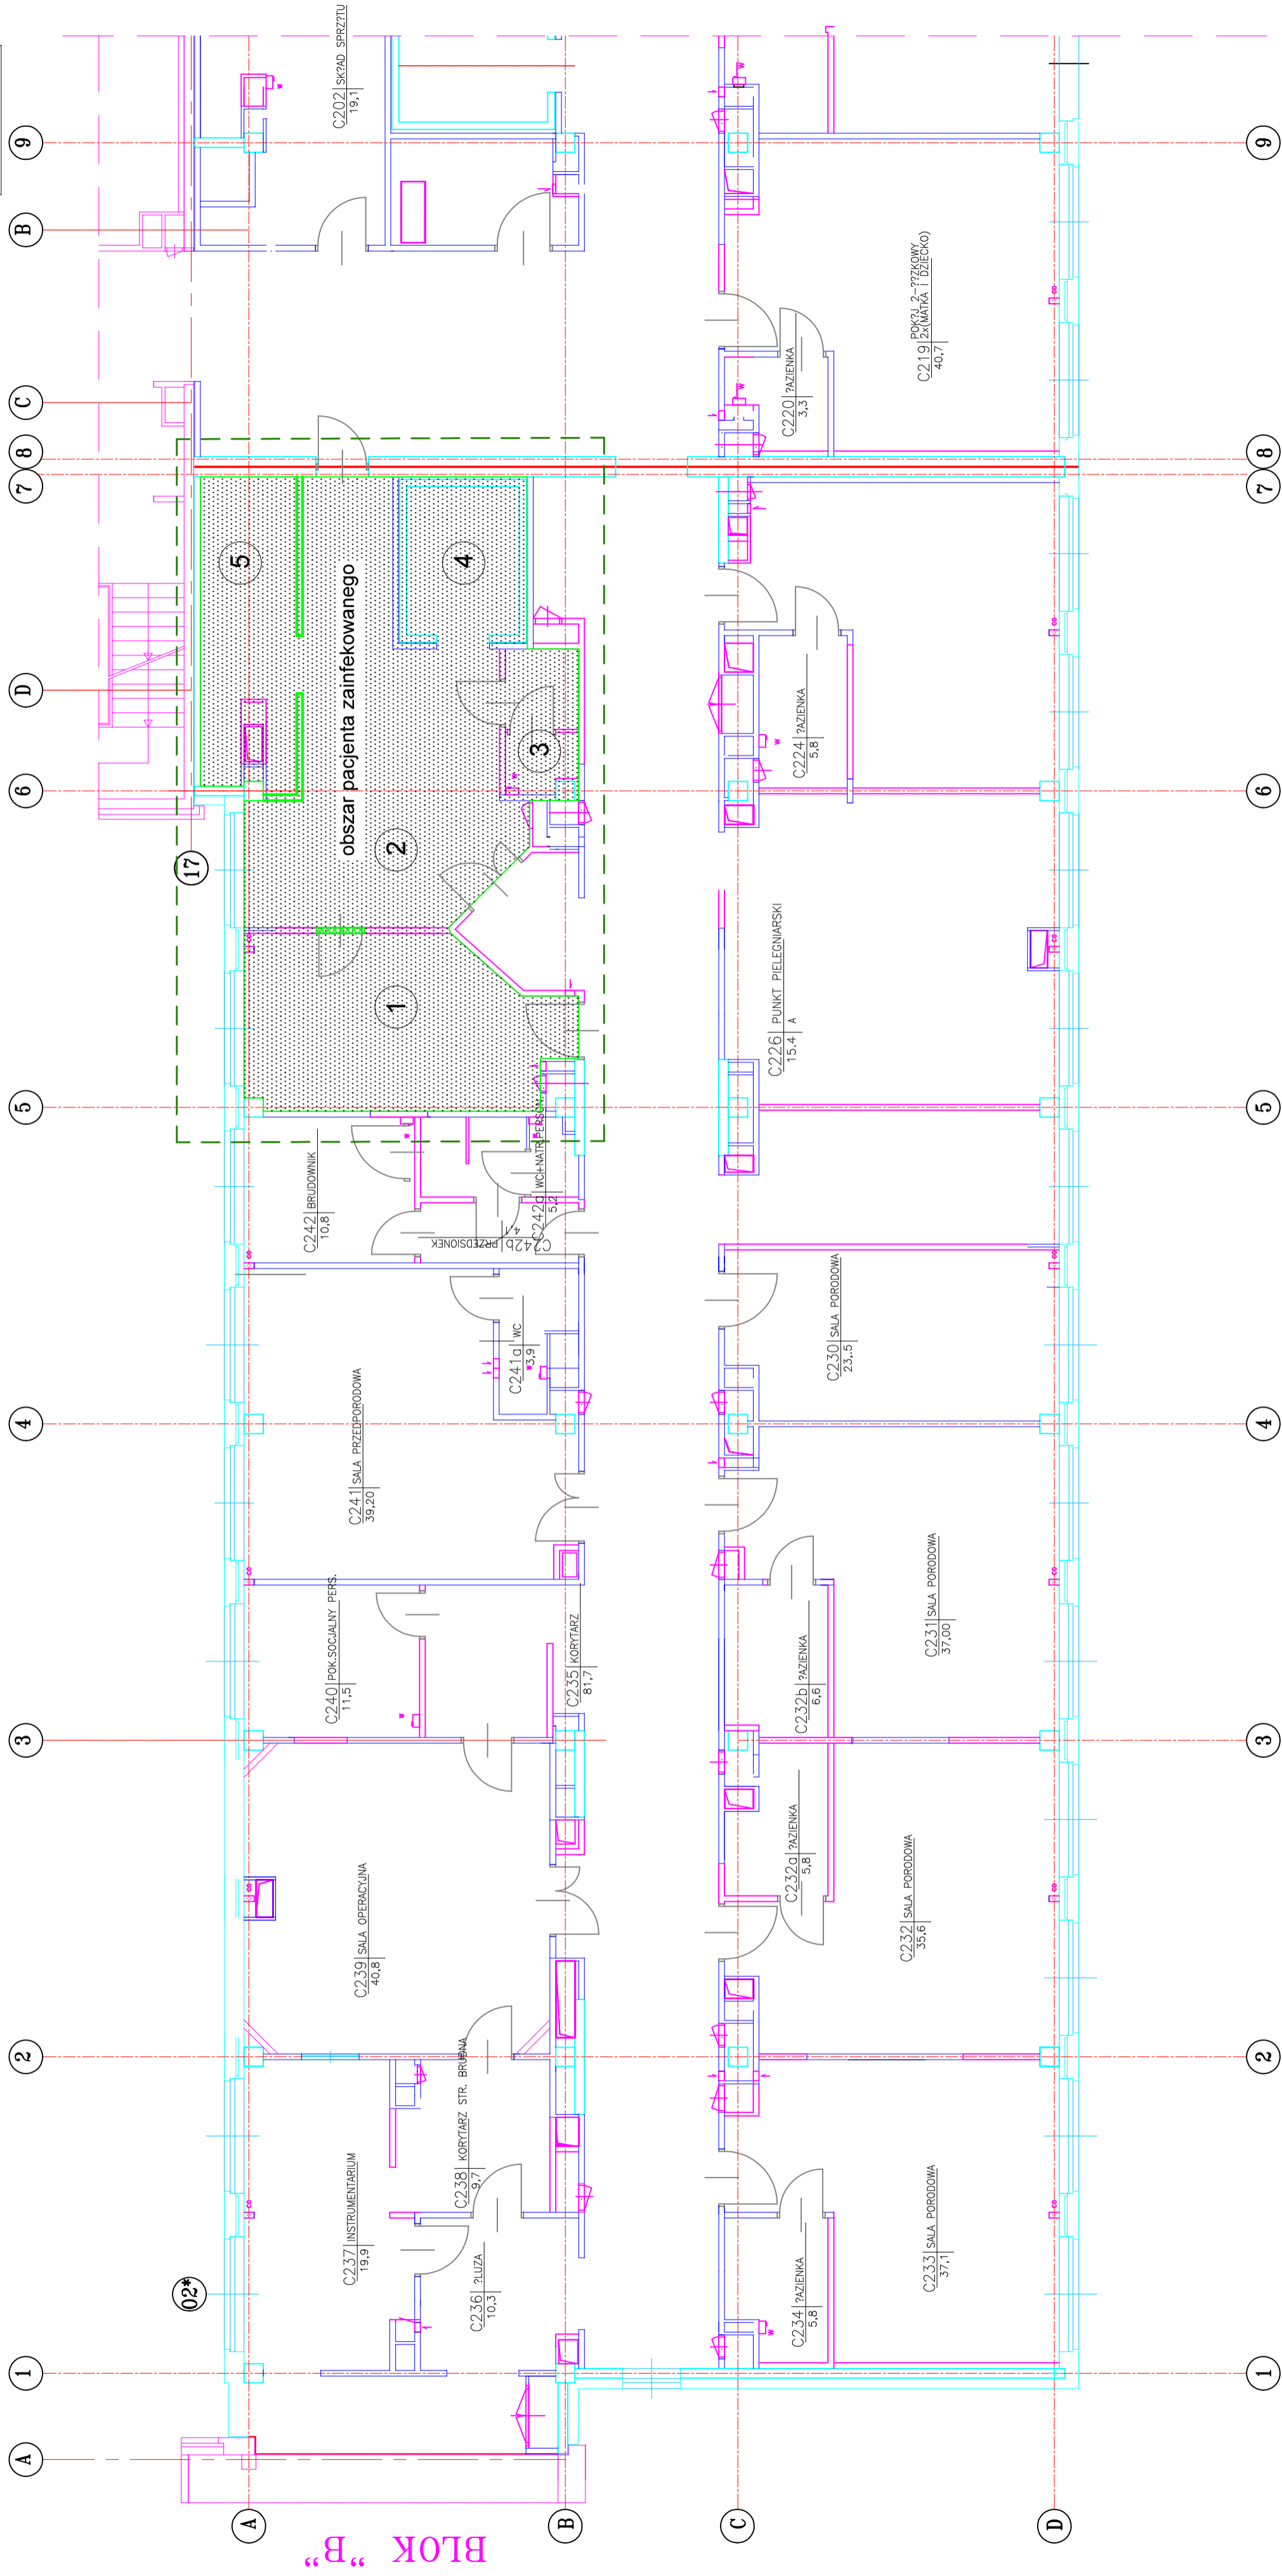

## BLOK "B"

PROGNOZOWANY BILANS POWIERZCHNI PO PRZEBUDOWIE			
Nr. pom.	Nazwa pomieszczenia	rodzaj posadzki	pow. użytkowa
1	Sala porodowa	tarket	22 m <sup>2</sup>
2	Pokój przygotowania pacjenta i personelu	tarket	34 m <sup>2</sup>
3	wc	tarket	4 m <sup>2</sup>
4	Winda do naprawy i uruchomienia	tarket	7 m <sup>2</sup>
5	Umywalnia	tarket	12 m <sup>2</sup>
Powierzchnia łączna:			79 m <sup>2</sup>

- Wykucie otworu drzwiowego
- Pomieszczenia do adaptacji na potrzeby obszaru pacjenta zainfekowanego
- Projektowane ściany
- Obszar zmian