


# KONCEPCJA ODDZIAŁU REHABILITACJI OGÓLNOUSTROJOWEJ Z PODDZIAŁEM REHABILITACJI NEUROLOGICZNEJ PAWILON ODDZIAŁU PSYCHIATRYCZNEGO (PIWNICA)

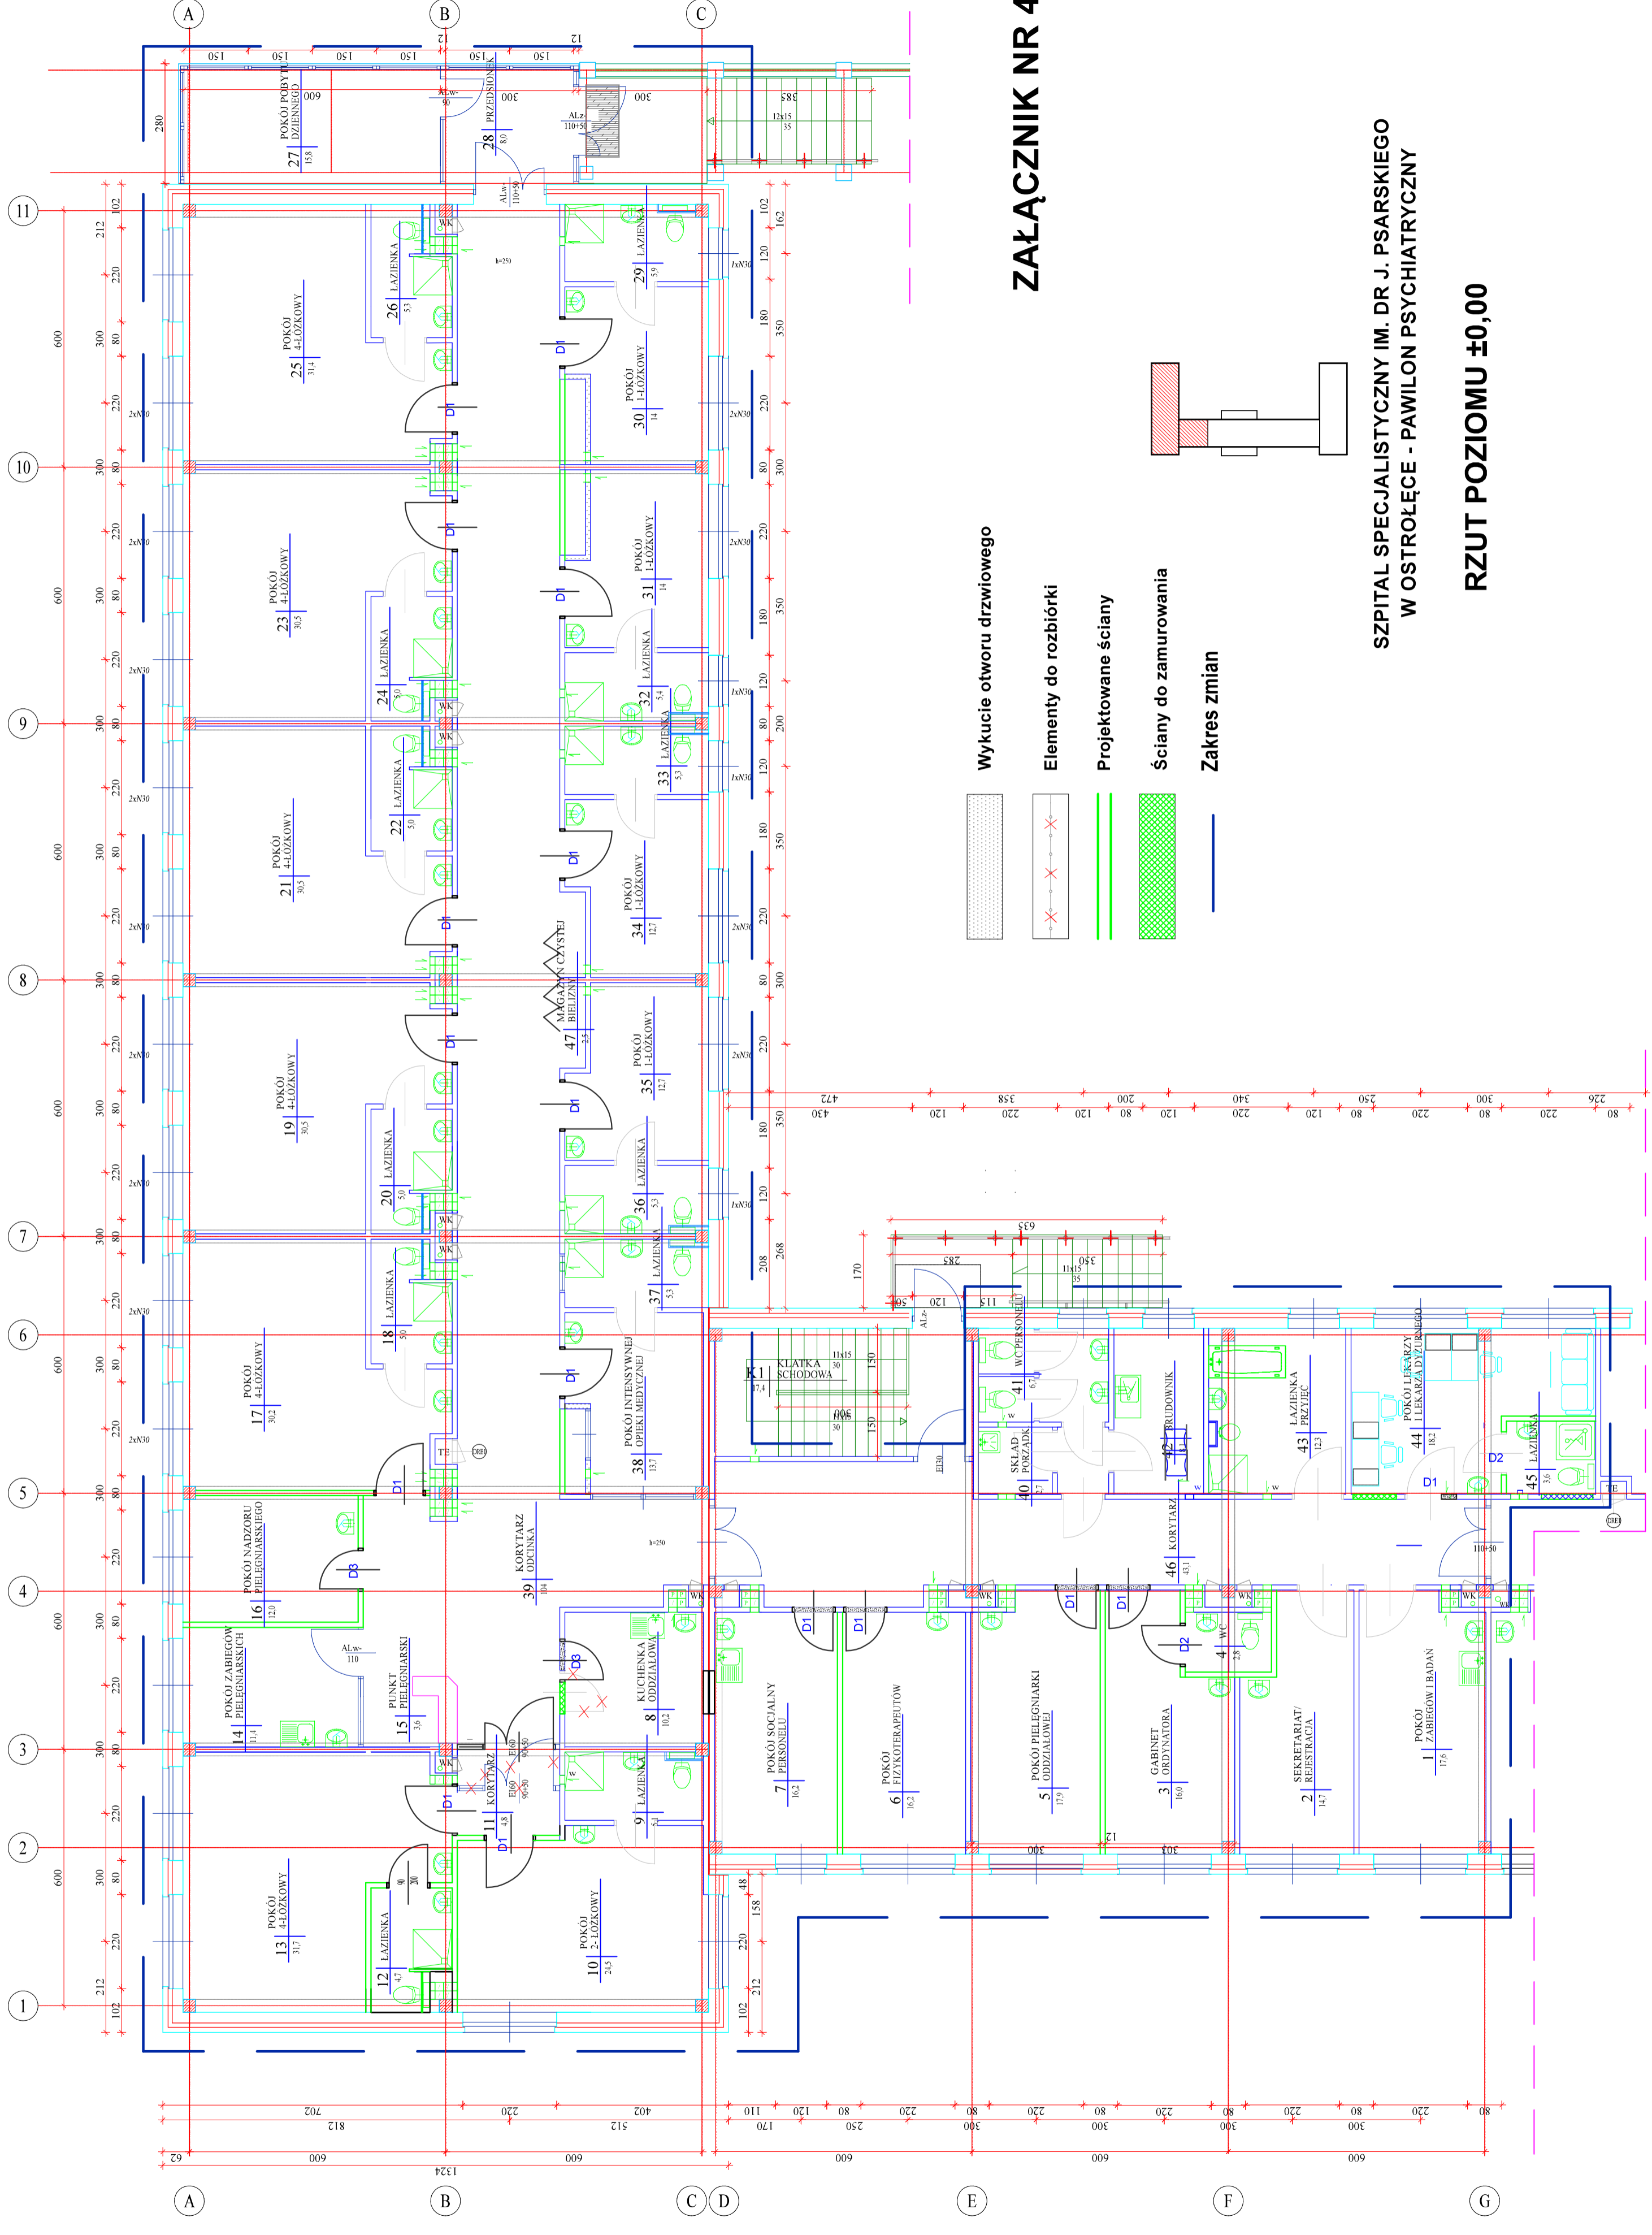

## ZAŁĄCZNIK NR 4

SZPITAL SPECJALISTYCZNY IM. DR. J. PSARSKIEGO  
W OSTROŁĘCE - PAWILON PSYCHIATRYCZNY

RZUT POZIOMU ±0,00