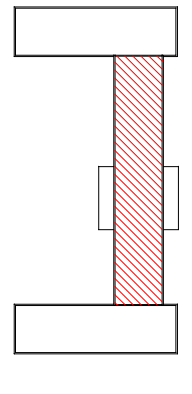
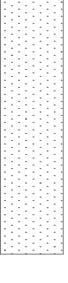
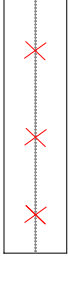

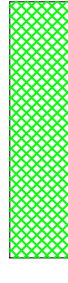




# KONCEPCJA ODDZIAŁU REHABILITACJI OGÓLNOUSTROJOWEJ Z PODODDZIAŁEM REHABILITACJI NEUROLOGICZNEJ PAWILON ODDZIAŁU PSYCHIATRYCZNEGO (PIWNICA)

ZAŁĄCZNIK NR 5

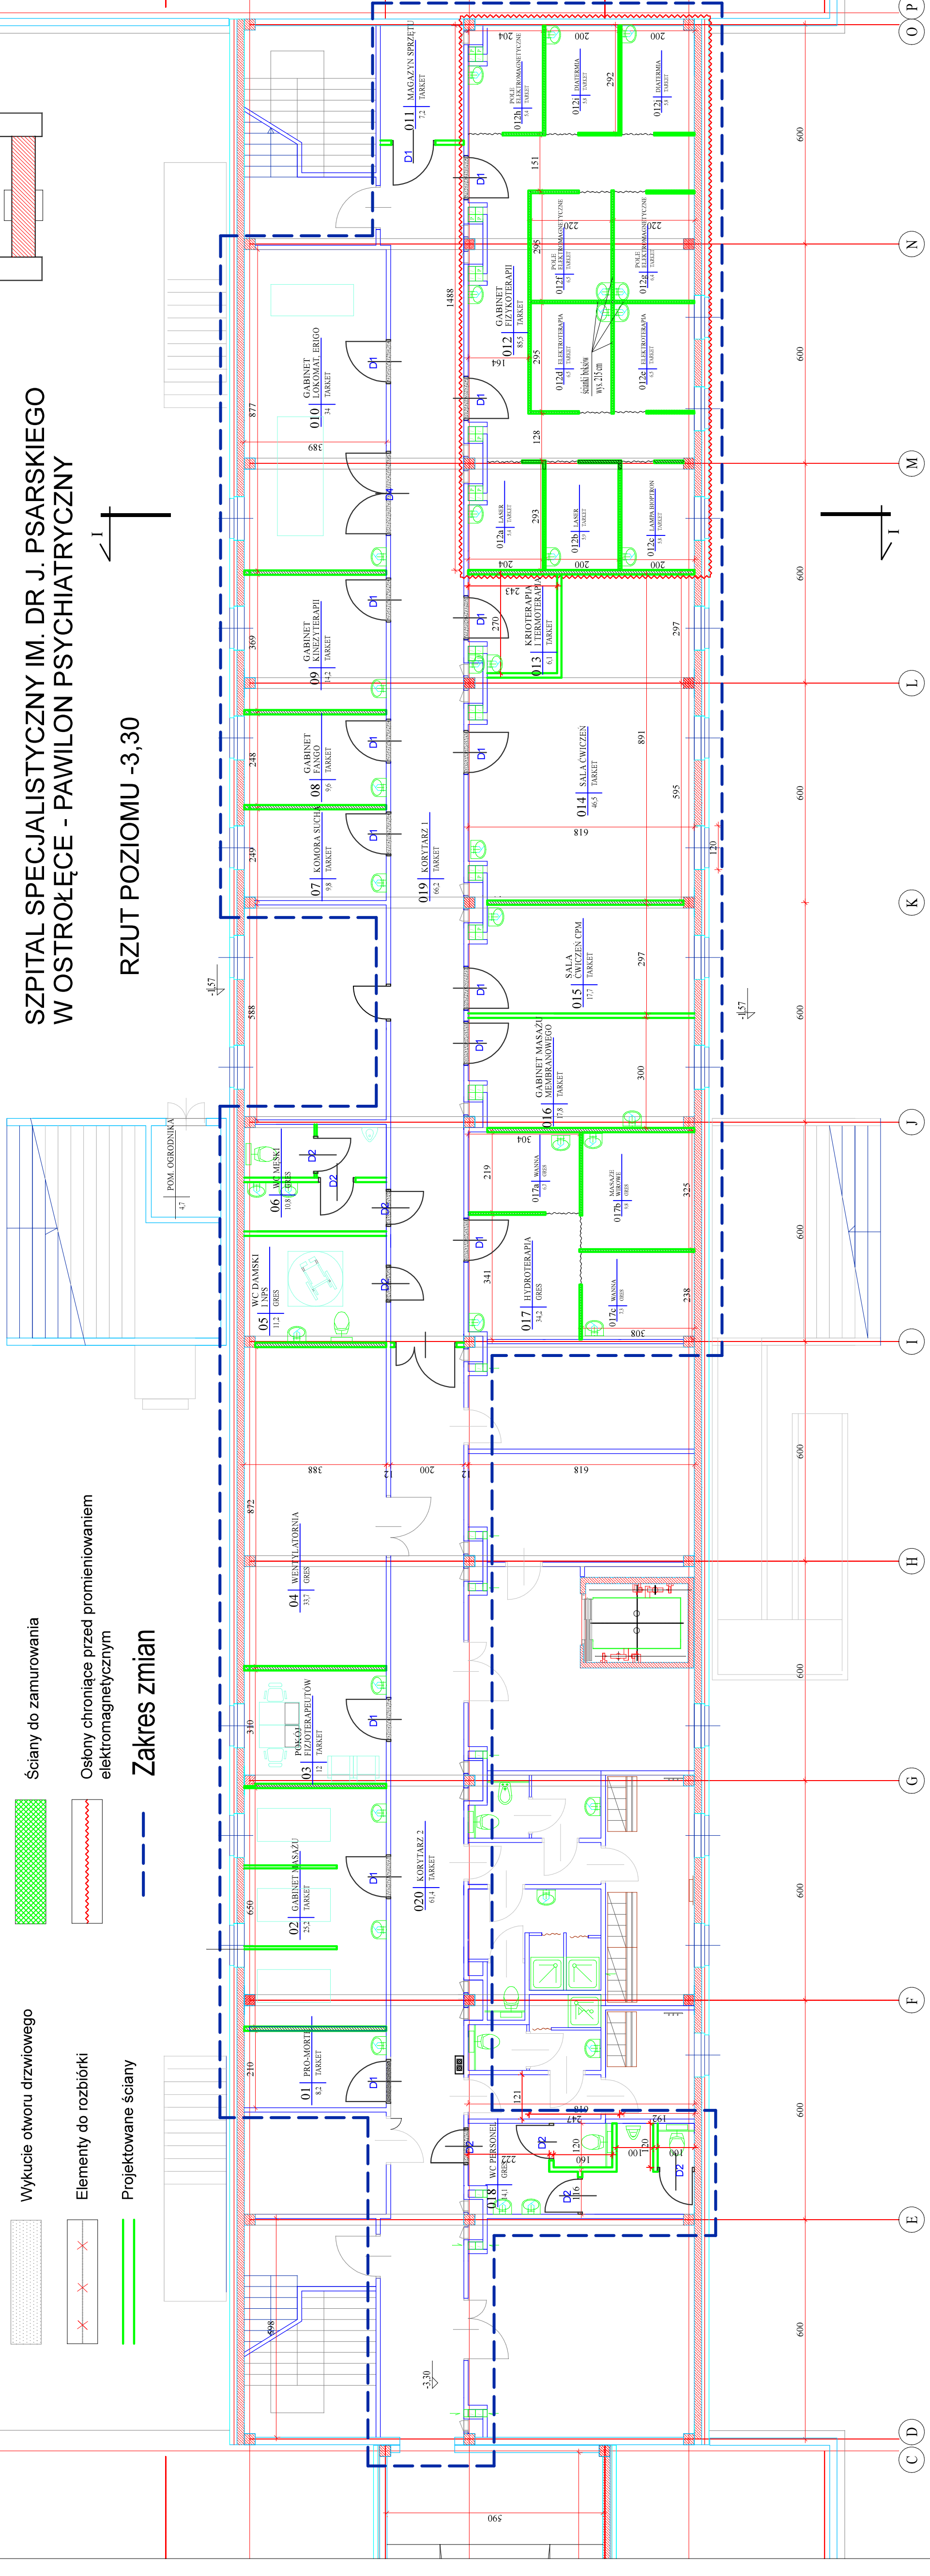
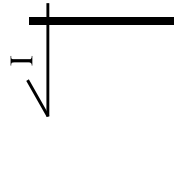


-  Wykucie otworu drzwiowego
-  Elementy do rozbiórki
-  Projektowane ściany

-  Ściany do zamurowania
-  Osłony chroniące przed promieniowaniem elektromagnetycznym
-  Zakres zmian

SZPITAL SPECJALISTYCZNY IM. DR J. PSARSKIEGO  
W OSTROŁĘCE - PAWILON PSYCHIATRYCZNY

RZUT POZIOMU -3,30



C D E F G H I J K L M N O P