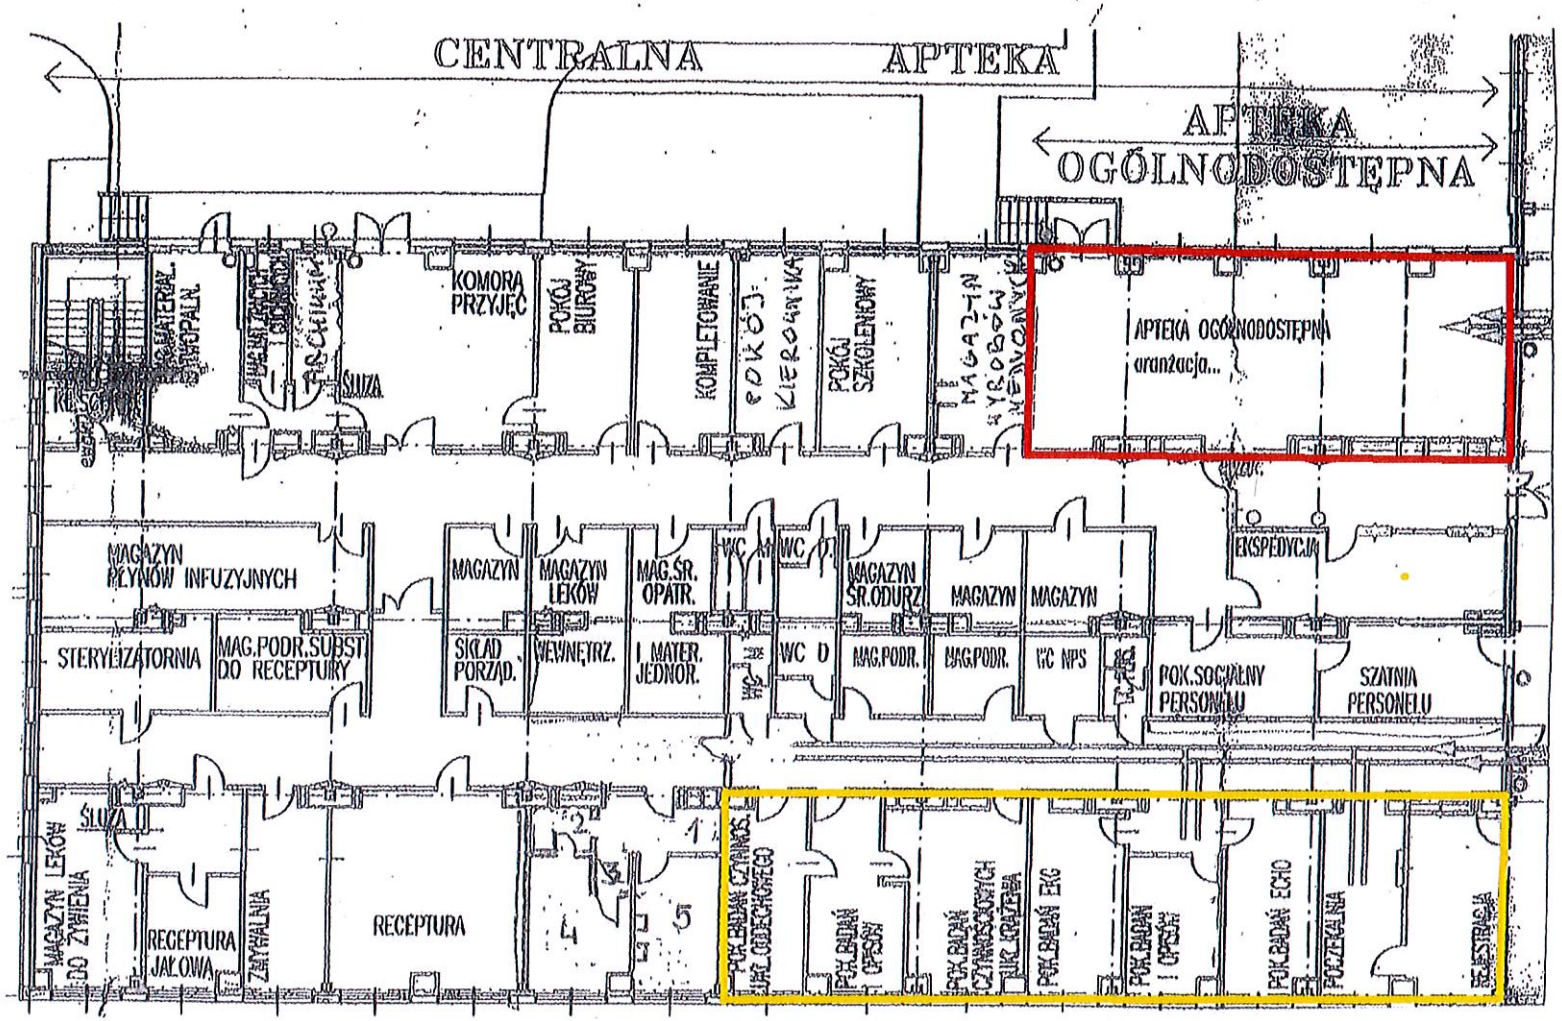

Ew. zakres rozszerzony opracowania ----------

Zakres wyłączony z opracowania ----------

APTEKA SZPITALNA - RZUT PARTERU -bud. "B"